


COOPÉRATIVES D'HABITATION GENEVOISES
FORUM ET JOURNÉES PORTES OUVERTES

Pavillon Sicli, Petit-Dôme
Rue des Acacias 45

REZ-DE-CHAUSSÉE

Echelle 1:100
Format A3

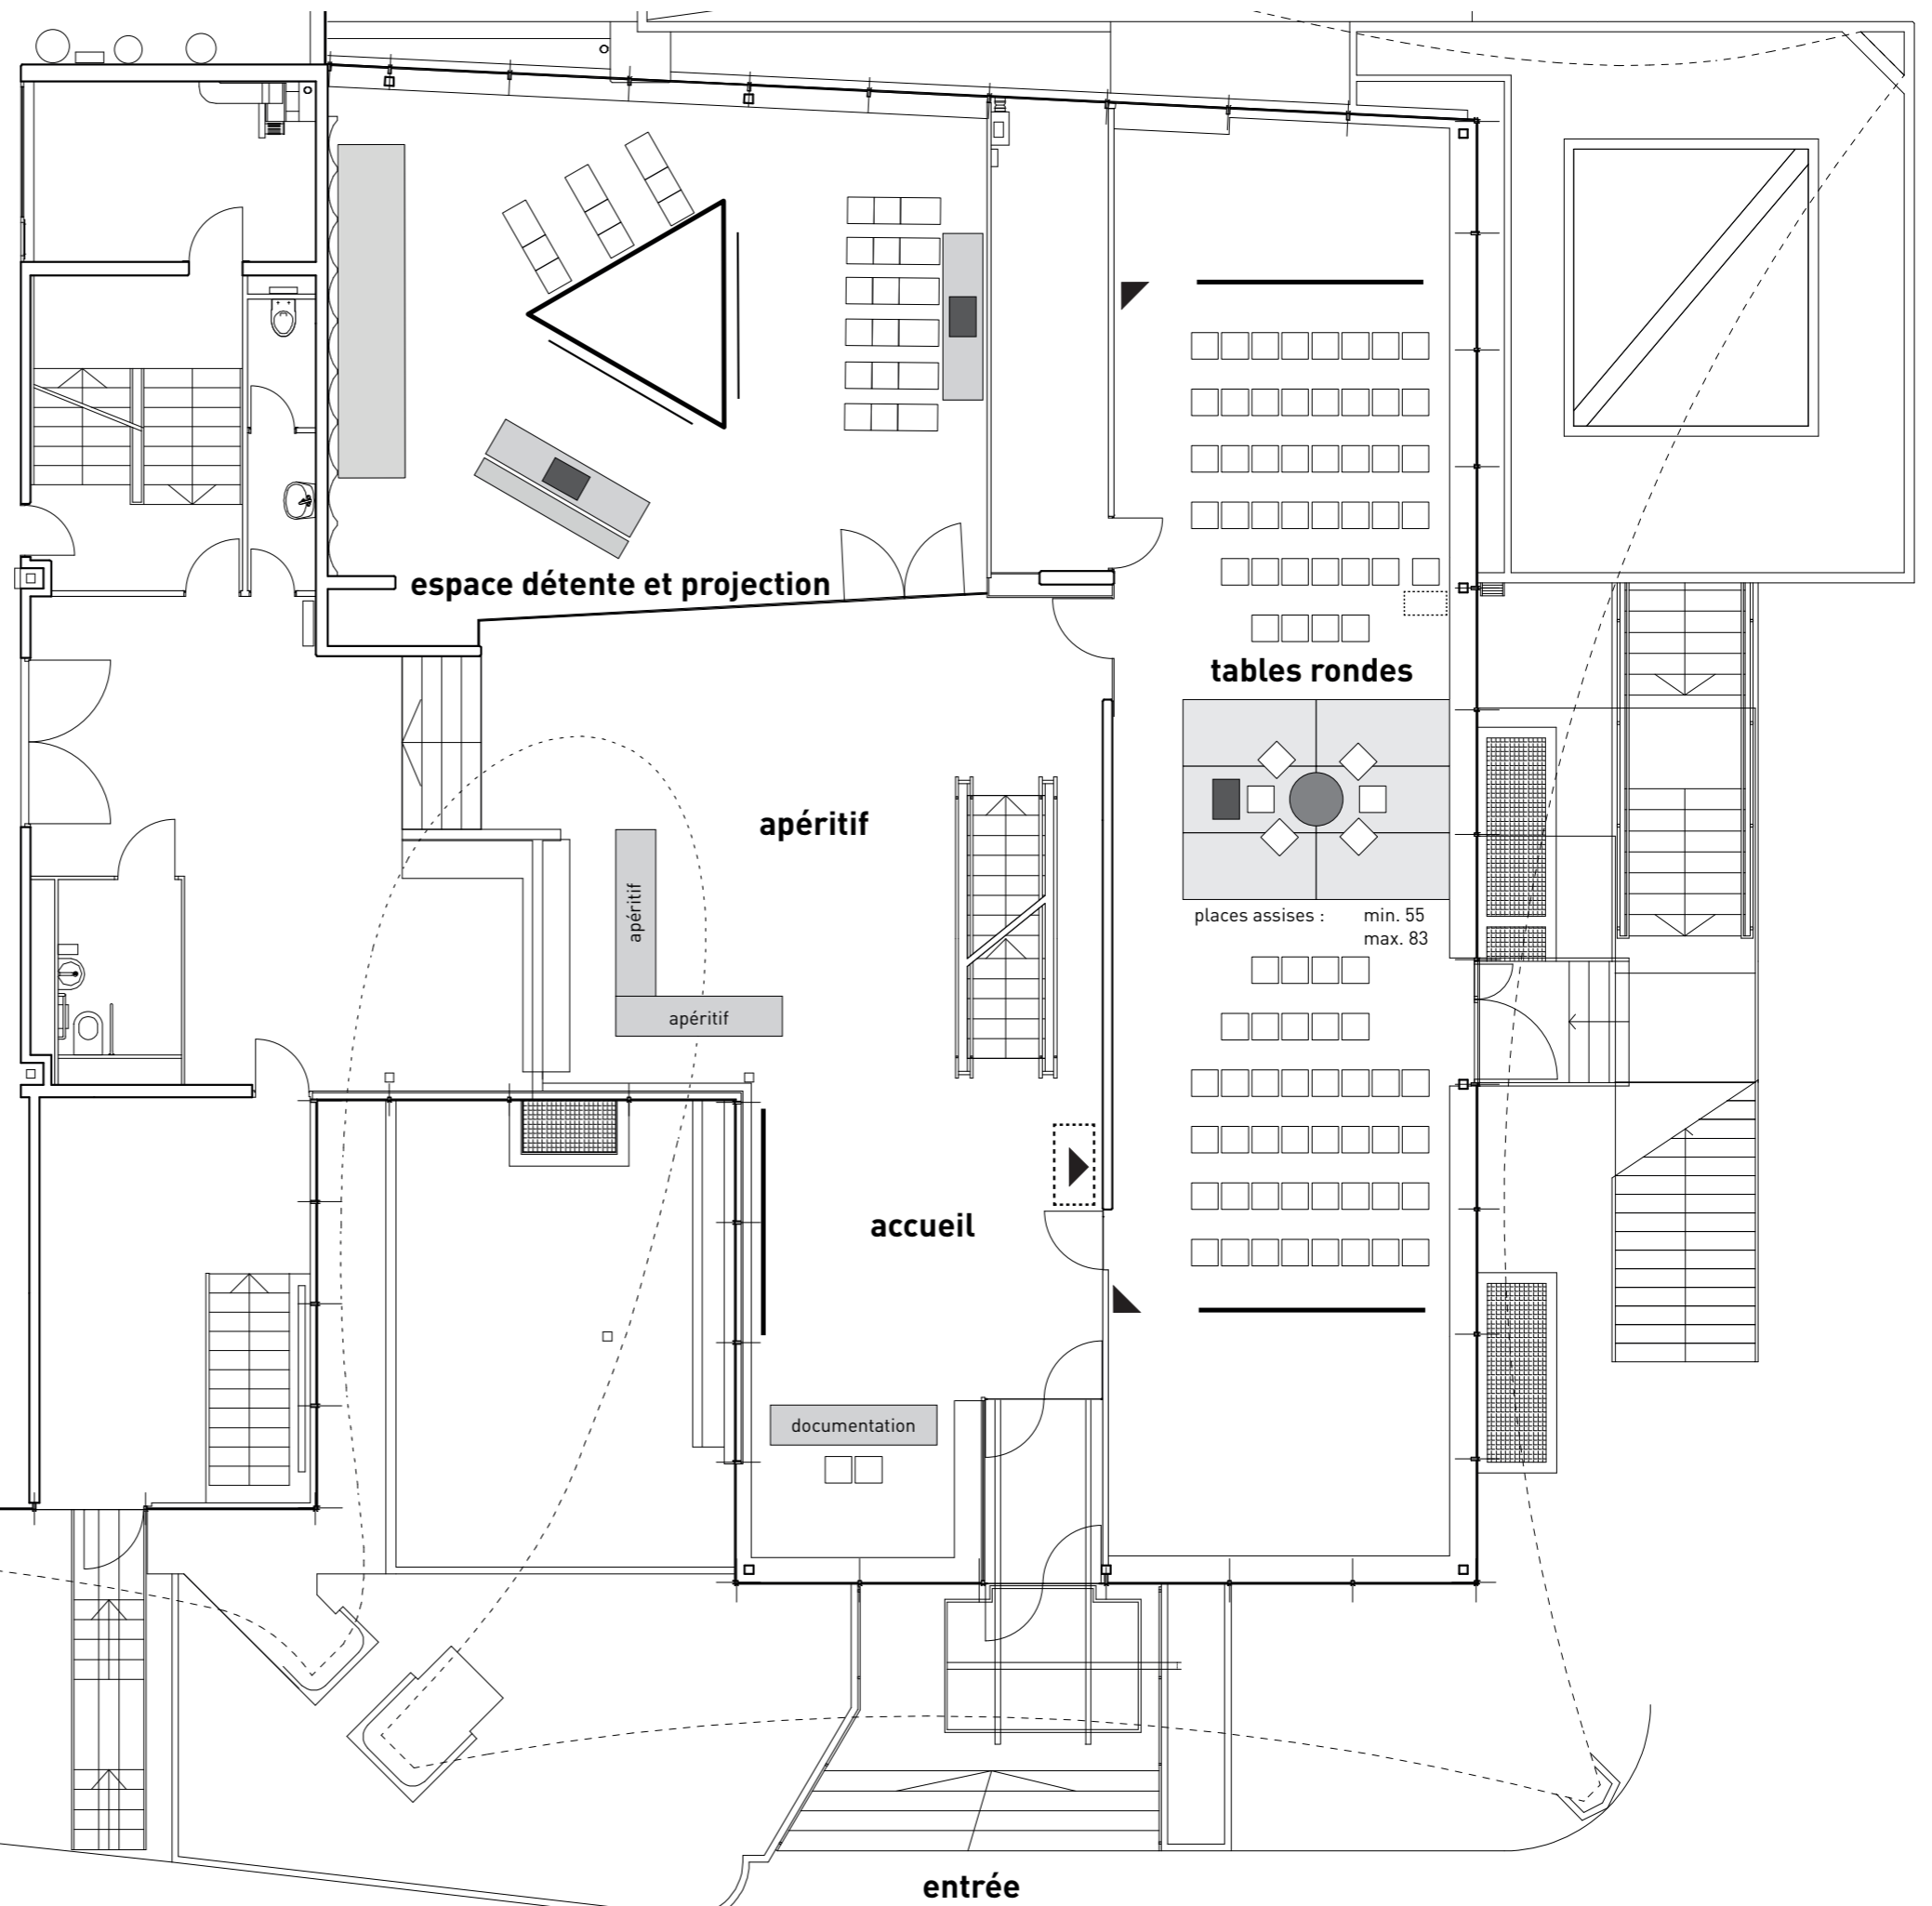

ÉTAGE 1

Échelle 1:100
Format A3

- Coopératives d'habitation
- Bureaux d'architecture
- Partenaires institutionnels et techniques

EXPOSANTS	NOMBRE DE MODULE hauteur : 1.70m largeur : 0.85m
1. Schg	2
2. Voisinage	1
3. Les Grottes	0
4. Codha	5
5. Joyeux Logis	0
6. Yaka	0
7. Co-pac	0
8. La Canopée	0
9. Le Nid Vert	0
10. L'Habrik	1
11. Totem	1
12. Polygones	1
13. Cooplog	1
14. Latitude	1
15. Les Ailes	1
16. Quercus	1
17. La Ciguë	1
18. Coprolo	1
19. Les Primvères	0
20. 15-15 bis des Gares	2
21. Équilibre	2
22. atba	3
23. Daniela Liengme	5
24. GMAA	1
25. paaar	3
26. urbaMonde	1
27. Sandra C.	1
28. GCHG	1
29. armoup	1
30. EnergieEnerko	1
31. SIG	1
32. B.A.S	0

Grille de chantier : 340 X 173cm
Table pied repliable : 250 X 60cm
Banc pied repliable : 250 X 30cm

